

ΕΦΗΜΕΡΙΣ ΤΗΣ ΚΥΒΕΡΝΗΣΕΩΣ
ΤΗΣ ΕΛΛΗΝΙΚΗΣ ΔΗΜΟΚΡΑΤΙΑΣ

ΕΝ ΑΘΗΝΑΙΣ ΤΗ 11 ΟΚΤΩΒΡΙΟΥ 1978 | ΤΕΥΧΟΣ ΤΕΤΑΡΤΟΝ | ΑΡΙΘΜΟΣ ΦΥΛΛΟΥ 528

ΠΕΡΙΕΧΟΜΕΝΑ

ΑΠΑΛΛΟΤΡΙΩΣΕΙΣ

ΔΙΑΤΑΓΜΑΤΑ

(1)

Περὶ μερικῆς ἄρσεως ἀναδασωτέας ἐκ τμήματος ἐμβαδοῦ 20.000μ2 τῆς κηρυχθείσης ὡς ἀναδασωτέας ἐκτάσεως εἰς θέσιν 'Αφαίας–Σκαραμαγκᾶ περιφερείας Δήμου Χαϊδαρίου Ν. 'Αττικῆς.

Ο ΠΡΟΕΔΡΟΣ ΤΗΣ ΕΛΛΗΝΙΚΗΣ ΔΗΜΟΚΡΑΤΙΑΣ

Ἔχοντες ὑπ' ὄψει:

1. Τὶς διατάξεις: α) τοῦ ἄρθρου 24 παρ. 1 τοῦ Συντάγματος, β) τοῦ ἄρθρου 199 παρ. 1 τοῦ Ν.Δ. 86/1969 «περὶ δασικοῦ Κώδικος».
2. Τὰ ἔγγραφα: α) Ὑπ' ἀριθμ. Φ/38/β/8383/ΑΡ. ΣΧ 430/20.11.75 τοῦ Δήμου Χαϊδαρίου, β) Ὑπ' ἀριθμ. 6638/638/17.2.77 τοῦ Ὑπουργείου Δημοσίων Ἔργων, γ) Ὑπ' ἀριθμ. 1273/8.10.76 τῆς Ἱερᾶς Μητροπόλεως Νικαίας, δ) Ὑπ' ἀριθμ. 322/16.11.77 τῆς Δ/νσεως Δασῶν Δυτικοῦ Δ/τος 'Αττικῆς.
3. Τὸ ἀπὸ 17.7.1976 πρακτικὸν τῆς 'Επιτροπῆς καταλληλότητος χώρου.
4. Τὴν ὑπ' ἀριθμ. 2/5.7.78 Γνωμοτόδησιν τῆς Φιλοδασικῆς 'Επιτροπῆς Δ/τος Δυτικῆς 'Αττικῆς.
5. Τὴν ὑπ' ἀριθμ. 130/6.6.78 γνωμοδότησιν τοῦ Τεχνικοῦ Συμβουλίου Δασῶν.
6. Τὴν ὑπ' ἀριθμ. 720/1978 γνωμοδότησιν τοῦ Συμβουλίου τῆς 'Επικρατείας, προτάσει τοῦ ἐπὶ τῆς Γεωργίας Ὑπουργοῦ, ἀποφασίζομεν:

Ἄρθρον μόνον.

Αἴρεται, ἡ διὰ τῆς ὑπ' ἀριθμ. 108424/13.9.34 ἀποφάσεως τοῦ Ὑπουργοῦ Γεωργίας (ΦΕΚ 133/34 Τ.Β), κηρυχθεῖσα ἀναδάσωσις μερικῶς, ἤτοι ἐξ ἐκτάσεως ἐμβαδοῦ εἴκοσι χιλιάδων (20.000) τετραγωνικῶν μέτρων κειμένης εἰς θέσιν 'Αφαίας–Σκαραμαγκᾶ περιοχῆς Δήμου Χαϊδαρίου καὶ ἐμφαινομένης ὑπὸ τὰ στοιχεῖα ΑΒΓΔΑ εἰς τὸ προσηρτημένον τῷ παρόντι τοπογραφικὸν διάγραμμα ὑπὸ κλίκαμα 1 : 500, τεθεωρημένον ὑπὸ τοῦ ἐπὶ τῆς Γεωργίας Ὑπουργοῦ, ἐπὶ τῷ σκοπῷ ἱδρύσεως Νεκροταφείου.

Εἰς τὸν αὐτὸν ἐπὶ τῆς Γεωργίας Ὑπουργόν, ἀνατίθεμεν τὴν δημοσίευσιν καὶ ἐκτέλεσιν τοῦ παρόντος.


'Εν 'Αθήναις τῇ 13 Σεπτεμβρίου 1978

Ο ΠΡΟΕΔΡΟΣ ΤΗΣ ΔΗΜΟΚΡΑΤΙΑΣ

ΚΩΝΣΤΑΝΤΙΝΟΣ Δ. ΤΣΑΤΣΟΣ

Ο ΥΠΟΥΡΓΟΣ ΓΕΩΡΓΙΑΣ


ΓΙΑΝΝΗΣ ΜΠΟΥΤΟΣ

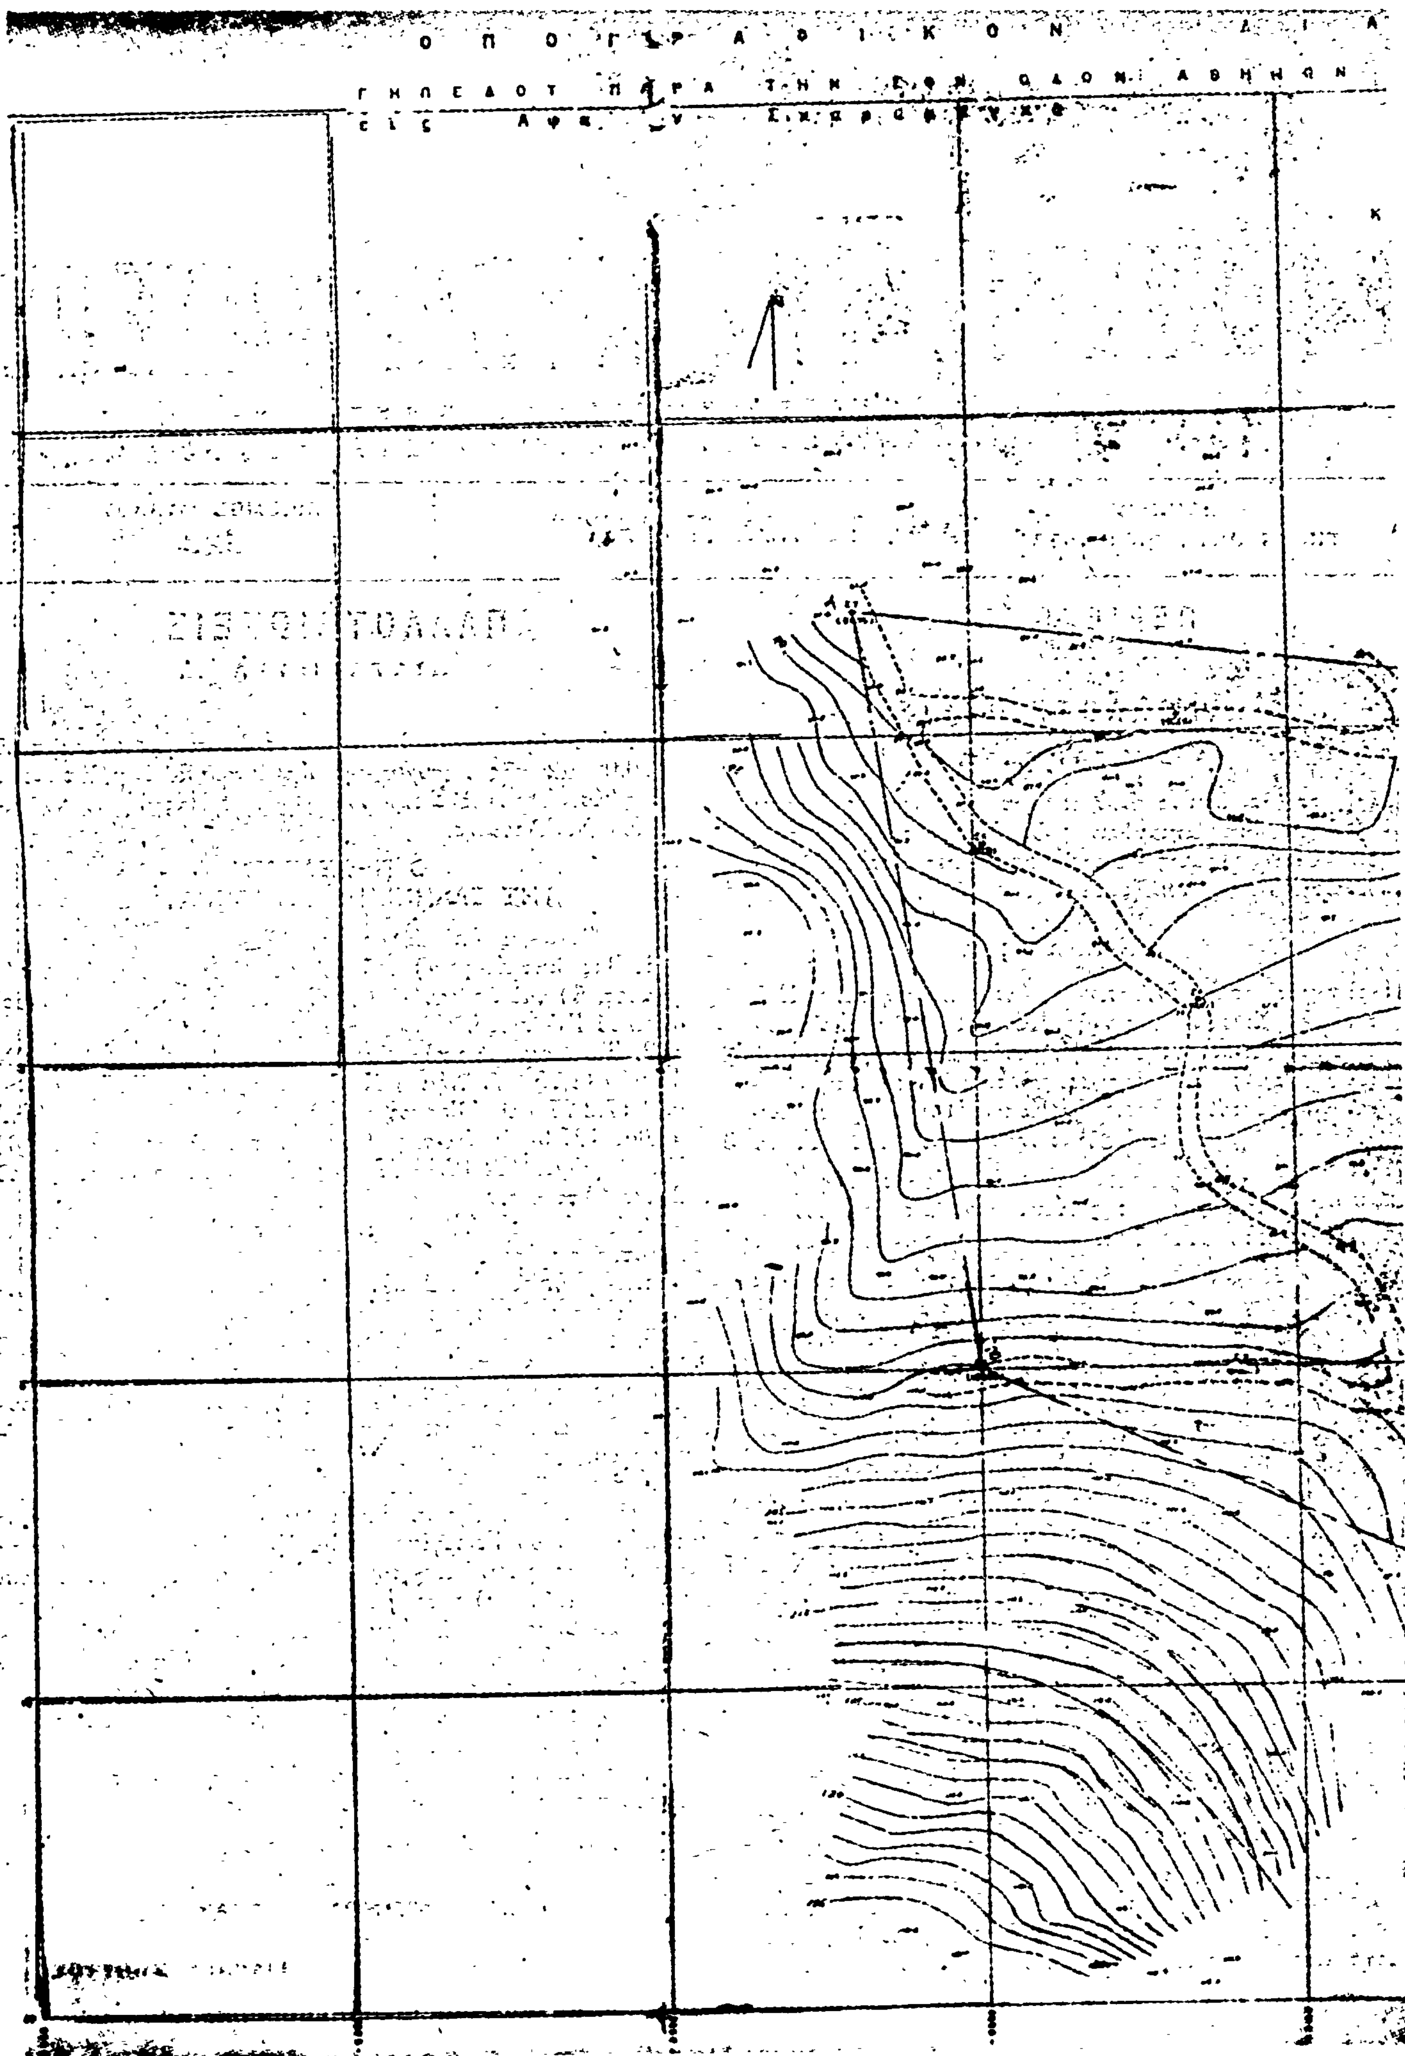

1:500

ΕΘΕΩΡΗΘΗ

ΓΙΑΝΝΗΣ

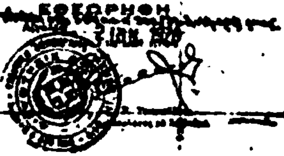

ΑΠΟΦΑΣΕΙΣ

'Αριθ. 1742 π.έ. (2)

Περὶ κηρύξεως ὡς ἀναδασωτέας ἐκτάσεως στὴ θέση «Σκίτσα» ἢ «Σκιαθᾶ» περιοχῆς κάτω Πολυδενδρίου περιφέρειας Κοινότητας Σκήτης, στὸ Ν. Λαρίσης

Ο ΝΟΜΑΡΧΗΣ ΛΑΡΙΣΗΣ

Ἔχοντας ὑπόψη:

1. Τὰ ἄρθρα 24 (παρ. 1) καὶ 117 (παρ. 3) τοῦ Συντάγματος τῆς Ἑλλάδος τῆς 9ης Ἰουλίου 1975.

2. Τὶς διατάξεις τοῦ Ν. 3200/1955 «περὶ Διοικητικῆς Ἀποκεντρώσεως» καὶ Ν. Δ/τος 532/1970 «περὶ συμπληρώσεως τῶν διατάξεων περὶ Διοικητικῆς Ἀποκεντρώσεως», σὲ συνδυασμὸ μὲ τὶς διατάξεις τοῦ Β. Δ/τος 709/5.11.70 «περὶ καθορισμοῦ τῶν διατηρουμένων ὑπὲρ τοῦ Ὑπουργοῦ καὶ περιφερειακῶν Ἀρχῶν ἐπιπέδου τοῦ Ὑπουργείου Γεωργίας...».

3. Τὶς διατάξεις τῶν ἄρθρων 188, 191 καὶ 198 τοῦ Ν.Δ. 86/1969 «περὶ Δασικοῦ Κώδικος».

4. Τὶς 114812/2946/ἐγκ. 154/24.12.75, 24343/1788/ἐγκ. 47/8.4.75, 86031/7247/ἐγκ. 98/3.9.75, 25389/2710/27.3.76, 221302/400/30.6.77, 204809/761/24.2.78 διαταγὲς τοῦ Ὑπουργείου Γεωργίας καὶ 3416/1974 ἀπόφαση τῆς Ὁλομέλειας τοῦ Συμβουλίου τῆς Ἐπικρατείας, σύμφωνα μὲ τὶς ὁποῖες ὁποτεδήποτε διαπισωθεῖ ὅτι μία νόμιμα ἐκχερσωθεῖσα δασικὴ ἔκταση δὲν καλλιεργεῖται γεωργικῶς ἀλλὰ χρησιμοποιεῖται γιὰ ἄλλους σκοπούς, ἀνακαλεῖται ἡ ἄδεια ἐκχερσώσεως καὶ ἡ ἐκχερσωθεῖσα ἔκταση κηρύσσεται ἀναδασωτέα.

5. Τὴν 2156/25.7.77 ἀπόφαση τοῦ Δασαρχείου Ἀγιᾶς, μὲ τὴν ὁποία ἔχει ἀνακληθεῖ ἡ 35/9.1.70 ἄδειά του ἐκχερσώσεως συνιδιόκτητης δασικῆς ἐκτάσεως εἴκοσι (20) στρέμματα στὴ θέση «Σκίτσα» ἢ «Σκιαθᾶ» περιοχῆς Κάτω Πολυδενδρίου, περιφέρειας Κοινότητας Σκήτης στους Ἀπόστολο Στ. Γαρόλφου καὶ λοιποὺς κατοίκους Σκήτης, ἐπειδὴ ἡ ἀνωτέρω αὐτὴ ἔκταση, μετὰ τὴν ἀποψίλωση τοῦ δάσους, δὲν χρησιμοποιήθηκε γιὰ γεωργικὴ καλλιέργεια, ἀλλὰ γιὰ οἰκιστικοὺς σκοποὺς (εἶχε κατατμηθεῖ καὶ πωληθεῖ σὲ μικροτεμάχια), κατὰ παράβαση καὶ τοῦ ἄρθρου 153 τοῦ Ν.Δ. 86/1969 καὶ τῆς παρ. 4 τοῦ ἄρθρου 4 τοῦ Α.Ν. 431/1969 καὶ τοῦ ἄρθρου 215 τοῦ Ἀγροτικοῦ Κώδικος.

6. Τὸ 3282 π.έ/1.3.78 ἔγγραφο τοῦ Δασαρχείου Ἀγιᾶς, μὲ τὸ ὁποῖο ἀναφέρει τοὺς νόμιμους λόγους γιὰ τοὺς ὁποίους πρέπει νὰ κηρυχθεῖ, ἡ ἀνωτέρω ἔκταση, ἀναδασωτέα, ἀποφασίζουμε:

Κηρύσσουμε ἀναδασωτέα τὴ συνιδιόκτητη δασικὴ ἔκταση τῶν εἴκοσι (20) στρεμμάτων, στὴ θέση «Σκίτσα» ἢ «Σκιαθᾶ», περιοχῆς Κάτω Πολυδενδρίου περιφέρειας Κοινότητος Σκήτης, ποὺ ἀποτελεῖ μέρος μείζονος συνιδιόκτητης δασικῆς ἐκτάσεως 1.373,600 στρέμματα καὶ ποὺ ὁρίζεται:

Ἀπὸ Βορρᾶ μὲ συνιδιόκτητη δασικὴ ἔκταση ποὺ κατέχει ἡ Βασιλικὴ Γουργιώτη (μῆκος πλευρᾶς 389 μέτρα).

Ἀπὸ Νότο μὲ συνιδιόκτητη δασικὴ ἔκταση ποὺ ἔχει ἐκχερσωθεῖ ἀπὸ τοὺς Χαράλαμπο Στ. Κομπογιάννη καὶ λοιποὺς κατοίκους Σκήτης καὶ ἡ σχετικὴ 1654/31.3.70 ἔγκριση ἄδειας ἐκχερσώσεως τῆς τέως Περιφ. Δ/νσεως Δασῶν Ἀνατολικῆς Θεσσαλίας, ἔχει ἀνακληθεῖ μὲ τὴ 1932/15.9.77 ἀπόφασή μας καὶ ἔχει κηρυχθεῖ ἀναδασωτέα μὲ τὴν 733/24.8.78 ἀπόφασή μας.

Ἀπὸ Ἀνατολὰς καὶ Β.Α. μὲ δημόσια ἔκταση (ζώνη ἀσφαλείας - αἰγιαλὸς) καὶ συνιδιόκτητη δασικὴ ἔκταση ποὺ κατέχει ἡ Βασιλικὴ Γουργιώτη (μῆκος πλευρᾶς 97 μέτρα).

Ἀπὸ δυσμὰς μὲ δασικὸ τουριστικὸ δρόμο Σκλήθρου-Μελιβοίας καὶ πέραν αὐτοῦ μὲ συνιδιόκτητη δασικὴ ἔκταση (μῆκος πλευρᾶς 52,0 μ.).

Ἡ ἀνωτέρω ἔκταση ἀπεικονίζεται στὸ ἀπὸ 4.3.78 σχεδιάγραμμα τοῦ Δασαρχείου Ἀγιᾶς, τὸ ὁποῖο ἀποτελεῖ ἀναπόσπαστο μέρος τῆς ἀποφάσεως αὐτῆς. Ἡ ὁριογραμμή της σημειοῦται στὸ σχεδιάγραμμα μὲ τὰ γράμματα Α-Ν-Μ-Λ-Κ-Ι-Θ-Α.

Ἡ ἀπόφαση αὐτὴ νὰ δημοσιευθεῖ στὴν Ἐφημερίδα τῆς Κυβερνήσεως

Λάρισα, 24 Αὐγούστου 1978

Ὁ Νομάρχης
ΚΩΝ. ΓΚΛΕΤΣΟΣ

ΘΕΡΜΑΪΚΟΣ ΚΟΛΠΟΣ

Ζώνη αιγιαλού

Πρόχειρο Σχεδιάγραμμα

Κλίμαξ 1:20.000

ΥΠΟΜΝΗΜΑ

Άργος 1/3/78

Άργος 4/3/78

Ἀριθ. 733 (3)

Περὶ κηρύξεως ὡς ἀναδασωτέας ἐκτάσεως στὴ θέση «Σκίτσα» ἢ «Σκιαθᾶ» περιοχῆς κάτω Πολυδενδρίου περιφέρειας Σκήτης, στὸ Ν. Λαρίσης.

Ο ΝΟΜΑΡΧΗΣ ΛΑΡΙΣΗΣ

Ἔχοντας ὑπόψη:

1. Τὰ ἄρθρα 24 (παραγρ. 1) καὶ 117 (παράγρ. 3) τοῦ Συντάγματος τῆς Ἑλλάδος.

2. Τὶς διατάξεις τοῦ Ν. 3200/1955 «περὶ Διοικητικῆς Ἀποκεντρώσεως» καὶ Ν.Δ. 532/1970 «περὶ συμπληρώσεως τῶν διατάξεων περὶ Διοικητικῆς Ἀποκεντρώσεως», σὲ συνδυασμὸ μὲ τὶς διατάξεις τοῦ Β. Δ/τος 709/5.11.70 «περὶ καθορισμοῦ τῶν διατηρουμένων ὑπὲρ Ὑπουργοῦ καὶ περιφερειακῶν Ἀρχῶν ἐπιπέδου τοῦ Ὑπουργείου Γεωργίας....».

3. Τὶς διατάξεις τῶν ἄρθρων 188, 191 καὶ 198 τοῦ Ν.Δ. 86/1969 «περὶ δασικοῦ Κώδικος».

4. Τὶς 114812/2946/ἐγκ. 154/24.12.75, 24343/1788/ἐγκ. 47/8.4.75, 86031/7247/ἐγκ. 98/3.9.75, 25369/2710/27.3.76, 221302/400/30.6.77, 204809/761/24.2.78 διαταγὲς τοῦ Ὑπουργείου Γεωργίας καὶ 3416/1974 ἀπόφαση τῆς Ὁλομελείας τοῦ Συμβουλίου τῆς Ἐπικρατείας, σύμφωνα μὲ τὶς ὁποῖες ὁποτεδήποτε διαπιστωθεῖ ὅτι μία δασικὴ ἔκταση ποὺ ἐκχερσώθηκε νόμιμα δὲν καλλιεργεῖται γεωργικῶς ἀλλὰ χρησιμοποιεῖται γιὰ ἄλλους σκοπούς, ἀνακαλεῖται ἡ ἄδεια ἐκχερσώσεως καὶ ἡ ἐκχερσωθεῖσα ἔκταση κηρύσσεται ἀναδασωτέα.

5. Τὴν Ν. 1932/15.9.77 ἀπόφασή μας, μὲ τὴν ὁποία ἔχει ἀνακληθεῖ ἡ 1654/31.3.70 ἄδεια ἐκχερσώσεως τῆς πρώην Περιφερειακῆς Διευθύνσεως Δασῶν Ἀνατολικῆς Θεσσαλίας, συνιδιόκτητης δασικῆς ἐκτάσεως 55,400 στρεμμάτων στὴ θέση «Σκίτσα» ἢ «Σκιαθᾶ», περιφέρειας Κάτω Πολυδενδρίου Κοινότητας Σκήτης, στοὺς Χαράλαμπο Κομπογιάννη καὶ λοιποὺς κατοίκους Σκήτης, ἐπειδὴ ἡ ἀνωτέρω αὐτὴ ἔκταση, μετὰ τὴν ἀποψίλωση τοῦ δάσους, δὲν χρησιμοποιήθηκε γιὰ γεωργικὴ καλλιέργεια, ἀλλὰ γιὰ οἰκιστικοὺς σκοποὺς (εἶχε κατατμηθεῖ καὶ πωληθεῖ σὲ μικροτεμάχια), κατὰ παράβαση καὶ τοῦ ἄρθρου 153 τοῦ Ν.Δ. 86/1969 καὶ τῆς παραγρ. 4 τοῦ ἄρθρου 1 τοῦ Α.Ν. 431/1969 καὶ ἄρθρου 215 τοῦ Ἀγροτικοῦ Κώδικος, ὅπως μὲ λεπτομέρεια ἐκτίθεται στὸ 1642/22.1.1976 ἔγγραφο τῆς Δ/νσεως Ἐσωτερικῶν τῆς Νομαρχίας Λαρίσης.

6. Τὸ 3282 π.ἔ/1.3.78 ἔγγραφο τοῦ Δασαρχείου Ἁγιᾶς, μὲ τὸ ὁποῖο ἀναφέρει τοὺς νόμιμους λόγους ποὺ πρέπει νὰ κηρυχθεῖ, ἡ ἀνωτέρω ἔκταση, ὡς ἀναδασωτέα, ἀποφασίζουμε:

Κηρύσσουμε ἀναδασωτέα τὴν συνιδιόκτητη δασικὴ ἔκταση τῶν 55,400 στρεμμάτων στὴ θέση «Σκίτσα» ἢ «Σκιαθᾶ», περιοχῆς Κάτω Πολυδενδρίου, περιφέρειας Κοινότητας Σκήτης, ποὺ ἀποτελεῖ μέρος μείζονος συνιδιόκτητης δασικῆς ἐκτάσεως 1.373,600 στρεμμάτων καὶ ποὺ ὁρίζεται.

Ἀπὸ Βορρᾶ μὲ συνιδιόκτητη δασικὴ ἔκταση ποὺ ἔχει ἐκχερσωθεῖ ἀπὸ τοὺς Ἀπόστολο Στ. Γαρόγλου καὶ λοιποὺς κατοίκους Σκήτης καὶ ἡ σχετικὴ 35/9.1.70 ἔγκριση ἄδειας ἐκχερσώσεώς της τοῦ Δασαρχείου Ἁγιᾶς ἔχει ἀνακληθεῖ μὲ τὴ Ν.Γ. 2186/25.7.77 ἀπόφασή του καὶ ἔχει κηρυχθεῖ ἀναδασωτέα μὲ τὴ 1742 π.ἔ./24.8.78 ἀπόφασή μας. (μῆκος πλευρᾶς 440 μέτρα).

Ἀπὸ Νότο μὲ συνιδιόκτητη δασικὴ ἔκταση ποὺ κατέχουν οἱ κληρονόμοι Λιντέρη τοῦ Φίλιου (μῆκος πλευρᾶς 342 μέτρα).

Ἀπὸ Ἀνατολὰς μὲ δημόσια ἔκταση (ζώνη ἀσφαλείας- αἰγιαλὸς) (Μῆκος πλευρᾶς 178 μέτρα).

Ἀπὸ δυσμὰς μὲ συνιδιόκτητη δασικὴ ἔκταση ποὺ κατέχει ὁ Θωμᾶς Τσέλνικας (Μῆκος πλευρᾶς 244 μέτρα).

Ἡ ἀνωτέρω ἔκταση ἀπεικονίζεται στὸ ἀπὸ 4.3.78 σχεδιάγραμμα τοῦ Δασαρχείου Ἁγιᾶς, τὸ ὁποῖο ἀποτελεῖ ἀναπόσπαστο μέρος τῆς ἀποφάσεως αὐτῆς.

Ἡ ὁριογραμμή της σημειώνεται στὸ σχεδιάγραμμα μὲ τὰ γράμματα Α-Β-Γ-Δ-Ε-Ζ-Η-Θ-Α.

Ἡ ἀπόφαση αὐτὴ νὰ δημοσιευθεῖ στὴν Ἐφημερίδα τῆς Κυβερνήσεως

Λάρισα, 24 Αὐγούστου 1978

Ὁ Νομάρχης

ΚΩΝ. ΓΚΛΕΤΣΟΣ

Πρόχειρο Σχεδιάγραμμα

Κλίμαξ 1:20.000

ΘΕΡΜΑΪΚΟΣ ΚΟΛΠΟΣ

1) Άδεια Εκχερσώσεως 35/1-9-7.

2) Ανάκληση ... 2151/15-7-77

3) ... 1142/ΠΕ/...-8-78

1) Άδεια Εκχερσώσεως 1154/21-3-70

2) Ανάκληση ... 1932/15-9-77

3) Κήρυξη αναδασωτέας 733/24-8-78 απόφαση Νομάρχου Λαρίσης

ΥΠΟΜΝΗΜΑ

Περίμ. Α.Β.Γ.Δ.Ε.Ζ.Η.Θ.Α Έκτασις 55.400 τ.μ. που έχει κηρυχθεί αναδασωτέα με την αριθ. 733/24-8-78 απόφαση Νομάρχου Λαρίσης

Ο Διευθυντής Δασών Ν. Λαρίσης 24-8-78

Αθήνα 1/3/78 Ο Συντάξας

Εθεωρήθη Αθήνα 4/3/78 Ο Δασάρχης

Δασολόγος 5ου βαθμού

Ἀριθ. 1926 (4)

Περὶ κηρύξεως ὡς ἀναδασωτέας ἐκτάσεως στὴ θέση «Βίκλα» περιφέρειας τῆς Κοινότητας Στομίου, στὸ Ν. Λαρίσης.

Ο ΝΟΜΑΡΧΗΣ ΛΑΡΙΣΗΣ

Ἔχοντας ὑπόψη :

1. Τὰ ἄρθρα 34 (παρ. 1) καὶ 117 (παρ. 3) τοῦ Συντάγματος τῆς Ἑλλάδος.

2. Τὶς διατάξεις τοῦ Ν.3200/1955 «περὶ Διοικητικῆς Ἀποκεντρώσεως» καὶ Ν.Δ.532/1970 «περὶ συμπληρώσεως τῶν διατάξεων περὶ Διοικητικῆς Ἀποκεντρώσεως», σὲ συνδυασμὸ μὲ τὶς διατάξεις τοῦ Β.Δ/τος 709/5.11.70 «περὶ καθορισμοῦ τῶν διατηρουμένων ὑπὲρ Ὑπουργοῦ καὶ περιφερειακῶν Ἀρχῶν ἐπιπέδου τοῦ Ὑπουργείου Γεωργίας».

3. Τὶς διατάξεις τῶν ἄρθρων 188, 191 καὶ 198 τοῦ Ν.Δ. 86/1969 «περὶ δασικοῦ Κώδικος».

4. Τὶς ἀριθ. 114812/2946/ἐγκ.154/24.12.75, 24343/1788/ἐγκ. 47/8.4.75, 86031/7247/ἐγκ.98/3.9.75, 25369/2710/27.8.76, 221302/400/30.6.77, 204809/761/24.2.78 διαταγὲς τοῦ Ὑπουργείου Γεωργίας καὶ 3416/1974 ἀπόφαση τῆς Ὁλομελείας τοῦ Συμβουλίου Ἐπικρατείας, σύμφωνα μὲ τὶς ὁποῖες ὁποτεδήποτε διαπιστωθεῖ ὅτι μιὰ νόμιμα ἐκχερσωθεῖσα δασικὴ ἔκταση δὲν καλλιεργεῖται γεωργικῶς ἀλλὰ χρησιμοποιεῖται γιὰ ἄλλους σκοπούς, ἀνακαλεῖται ἡ ἄδεια ἐκχερσώσεως καὶ ἡ ἐκχερσωθεῖσα ἔκταση κηρύσσεται ἀναδασωτέα.

5. Τὶς ἀριθ. 239346/2084/14.1.78 καὶ 203940/346/18.2.1978 διαταγὲς τοῦ Ὑπουργείου Γεωργίας.

6. Τὴν ἀριθ. 615/4.8.78 ἀπόφασή μας μὲ τὴν ὁποία ἔχει ἀνακληθεῖ ἡ 52752/11.2.1961 δική μας ἄδεια ἐκχερσώσεως διακατεχομένης δασικῆς ἐκτάσεως 50 περίπου στρέμματα στὴ θέση «Βίγλα» περιφέρειας Κοινότητας Στομίου, διότι μέρος τῆς ἐκτάσεως αὐτῆς (37.210 στρεμ.) ἔχει ἐκχερσωθεῖ παράνομα τὸ 1976 καὶ δὲν χρησιμοποιήθηκε γιὰ γεωργικὴ καλλιέργεια ἀλλὰ γιὰ ἄλλο σκοπό, ἤτοι ἀνέγερση Ξενοδοχείου κατὰ παράβαση τῆς παρ. 4 τοῦ ἄρθρου 153 καὶ τοῦ ἄρθρου 156 τοῦ Ν.Δ.86/1969.

6. Τὸ 1265/27.3.78 ἔγγραφο τοῦ Δασαρχείου Λαρίσης, μὲ τὸ ὁποῖο ἀναφέρει τοὺς νόμιμους λόγους ποὺ ἔπρεπε νὰ ἀνακληθεῖ ἡ ἄδεια ἐκχερσώσεως, ἀποφασίζουμε :

Κηρύσσουμε ἀναδασωτέα τὴ διακατεχομένη δασικὴ ἔκταση τῶν 37,210 στρέμματα στὴ θέση «Βίγλα» περιφέρειας τῆς Κοινότητας Στομίου, ποὺ ἀποτελεῖ μέρος δασικῆς ἐκτάσεως 5 στρέμμ. ἡ ἐκχέρσωση τῆς ὁποίας ἔχει ἀνακληθεῖ μὲ τὴν ἀριθ. 615/24.8.78 ἀπόφασή μας καὶ ποὺ ὁρίζεται :

Ἀπὸ Βορρᾶ : μὲ πρανὲς Παραλιακοῦ δρόμου Στομίου - Ἁγίας Παρασκευῆς καὶ πέραν αὐτοῦ αἰγιαλὸ Θάλασσας.

Ἀπὸ Νότο : μὲ δημόσιο δάσος ἀείφυλλων πλατυφύλλων.

Ἀπὸ Ἀνατολάς : μὲ δάσος ἀείφυλλων πλατύφυλλων γιὰ τὸ ὁποῖο ἔχει ἐκδοθεῖ ἡ ἀνωτέρω ἀριθ. 615/24.8.78 ἀπόφασή μας ἀνακλητικὴ τῆς ἐκχερσώσεως.

Ἀπὸ Δυσμὰς : μὲ δημόσιο δάσος ἀειφύλλων πλατυφύλλων.

Ἡ ἀνωτέρω ἔκταση ἀπεικονίζεται στὸ τοπογραφικὸ σχεδιάγραμμα τῆς Δ/νσεως Δασῶν Λαρίσης ποὺ συνοδεύει τὴν 615/24.8.78 ἀπόφασή μας καὶ τὸ ὁποῖο ἀποτελεῖ ἀναπόσπαστο μέρος τῆς ἀποφάσεως αὐτῆς.

Ἡ ἀπόφαση αὐτὴ νὰ δημοσιευθεῖ στὴν Ἐφημερίδα τῆς Κυβερνήσεως.

Λάρισα, 6 Σεπτεμβρίου 1978

Ὁ Νομάρχης
ΚΩΝ. ΓΚΛΕΤΣΟΣ

ΤΟΠΟΓΡΑΦΙΚΟΝ ΔΙΑΓΡΑΜΜΑ

ΘΕΣΕΩΣ "ΒΙΓΛΑ" ΠΕΡΙΦΕΡΕΙΑΣ ΚΟΙΝΟΤΗΤΑΣ
ΣΤΟΜΙΟΥ ΛΑΡΙΣΗΣ
Ἐμβαδὸν ἐκτάσεως 48.950 στρεμ.
Κλίμακα 1:1000

ΘΕΡΜΑΪΚΟΣ ΚΟΛΠΟΣ

ΣΤΟΜΙΟ

ΣΤΟΜΙΟ

ΟΡΜΟΣ

ΠΑΡΑΛΙΑΚΟΣ ΔΡΟΜΟΣ

ΠΡΑΝΕΣ

ΞΕΝΟΔΟΧΕΙΟΝ

ΤΟΙΧΟΣ

ΧΕΡΣΑ ΙΣΟΠΕΔΩΘΕΙΣΑ ΕΚΤΑΣΗ

ΔΡΟΜΟΣ

ΟΙΚΙΑ

ΟΙΚΙΑ (ΒΙΛΑ) ΠΑΠΑΔΑΚΟΥ

ΡΕΜΜΑ

ΠΛΑΤΑΝΟΣ

ΡΕΜΜΑ

ΓΙΑ ΠΑΡΑΣΚΕΥΗ

Ο.Τ.Ε.

Ἐμβαδὸν ἐκτάσεως 37.210 στρέμματα

Λάρισα 6.9.78

Δημόσιο δάσος

ΥΠΟΜΝΗΜΑ

Ὅρια δάσους



Λάρισα 24-8-1978
ὁ Διευθυντὴς Δασῶν

ΛΑΡΙΣΑ ... 1978
ΣΥΝΤΑΞΑΣ
ΑΘΑΝΑΣΙΟΣ ΘΕΝΙΑΝΗΣ
ΤΟΠΟΓΡΑΦΟΣ

Ἀριθ. 13898 (5)

Περὶ κηρύξεως ὡς ἀναδασωτέας διακατεχόμενης δασικῆς ἐκτάσεως πού βρίσκεται στὴν τοποθεσία Μενεγίνας ἤ Φλέγα, περιφέρειας Κοινότητας Λιμνῶν Μεραμβέλλου, Ν. Λασιθίου.

Ο ΝΟΜΑΡΧΗΣ ΛΑΣΙΘΙΟΥ

Ἔχοντας ὑπόψη :

1. Τὶς διατάξεις :

α) Τῶν ἄρθρων 24 καὶ 117 παρ. 3 τοῦ Συντάγματος τῆς Ἑλλάδος.

β) Τῶν ἄρθρων 188 καὶ 191 τοῦ Ν. Δ. 86/69 «περὶ Δασικοῦ Κώδικος».

2. Τὶς διατάξεις Ν.Δ. 532/70 «περὶ συμπληρώσεως τῶν διατάξεων περὶ Διοικητικῆς ἀποκεντρώσεως» καὶ τοῦ Β.Δ. 709/70 πού ἐκδόθηκε σὲ ἐκτέλεση τοῦ Ν.Δ. 532/70.

3. Τὶς : α) 5684/499/ἐγκ. 48/11.2.71 Ὑπ. Γεωργίας «περὶ προϋποθέσεων καὶ διαδικασίας κηρύξεως ἐκτάσεων ὡς ἀναδασωτέων», β) 88854/7483/ἐγκ. 104/1.10.75 καὶ 114812/2046/ἐγκ. 154/24.12.75 Ὑπ. Γεωργίας «περὶ ἐφαρμογῆς διατάξεων ἀφορωσῶν ἀναδασωτέας ἐκτάσεις», γ) 10582/539/13.2.76 διευκρινιστικὴ δ/γὴ Ὑπ. Γεωργίας, δ) 215696/1451/7.5.77 καὶ 217606/1610/13.6.77 Δ/γὲς Ὑπ. Γεωργίας «περὶ κηρύξεως καιομένων δασ. ἐκτάσεων» ὡς ἀναδασωτέων, ε) 227986/2913/2.9.77 Ὑπ. Γεωργίας «περὶ κηρύξεως ὡς ἀναδασωτέων καμένων δασ. ἐκτάσεων.

4. Τὴν 2099/30.8.1978 ἀναφορὰ τῆς Δ/νσεως Δασῶν Λασιθίου, μὲ τὴν ὁποία προτείνει τὴν κήρυξη ὡς ἀναδασωτέας διακατεχόμενης δασικῆς ἐκτάσεως ἐμβαδοῦ 10,00 στρ. πού βρίσκεται στὴ θέση Μενεγίνας ἤ Φλέγα τῆς περιφέρειας Κοιν. Λιμνῶν Μεραμβέλλου, ὅπως φαίνεται καὶ ὁρίζεται στὸ σχετικὸ τοπογραφικὸ διάγραμμα μὲ κλίμακα 1 : 2.000 καὶ περικλείεται μὲ τὰ στοιχεῖα ΑΒΓΔΕΖΗΘΙΚΛΜΝΞΟΠΡΣΑ ἡ ὁποία καταστράφηκε κατὰ τὴν πυρκαγιὰ πού ἔγινε στὶς 14.8.1978.

5. Τὴν ἀπὸ 31.8.1978 γνωμοδότηση τῆς φιλοδασικῆς ἐπιτροπῆς Ν. Λασιθίου.

6. Τὴν ἀνάγκη τῆς ἀποκαταστάσεως τῆς δασικῆς βλαστήσεως, ἀποφασίζουμε :

Κηρύσσουμε ὡς ἀναδασωτέα τὴν παραπάνω διακατεχόμενη δασικὴ ἔκταση ἐμβαδοῦ 10,00 στρεμμάτων, πού βρίσκεται στὴ θέση Μενεγίνας ἤ Φλέγα περιφέρειας Λιμνῶν Μεραμβέλλου, πού φαίνεται στὸ συνημμένο σχεδιάγραμμα μὲ κλίμακα 1 : 2.000 μὲ στοιχεῖα Α Β Γ Δ Ε Ζ Η Θ Ι Κ Λ Μ Ν Ξ Ο Π Ρ Σ Α καὶ ὁρίζεται ὡς ἑξῆς :

Ἀνατολικά : Μὲ Δασικὴ Θαμνώδη ἔκταση διακατεχόμενη ἀπὸ Κων. Γ. Βούλγαρη, Ἰωάν. Κουνάλη, Γεωργία Ἰωαν. Κυπριωτάκη, Χρυσάνθη Μιχ. Κουνενάκη, Στυλιανὸ Ἰωάν. Ἀνδρουλάκη καὶ Ἐμ. Βούλγαρη.

Δυτικά : Ὁμοίως ὡς ἄνω.

Βόρεια : Μὲ Δασικὴ Θαμνώδη ἔκταση διακατεχόμενη ἀπὸ Δημ. Λουκάκη.


Νότια : Μὲ Δασικὴ Θαμνώδη ἔκταση διακατεχόμενη ἀπὸ Ἐμμ. Χαρ. Βούλγαρη.


Ἡ ἀπόφαση αὐτὴ νὰ δημοσιευθεῖ στὴν Ἐφημερίδα τῆς Κυβερνήσεως.

Ἅγιος Νικόλαος, 31 Αὐγούστου 1978.

Ὁ Νομάρχης
ΓΕΩΡΓΙΟΣ ΛΑΜΠΡΙΝΑΚΟΣ

14-8-78

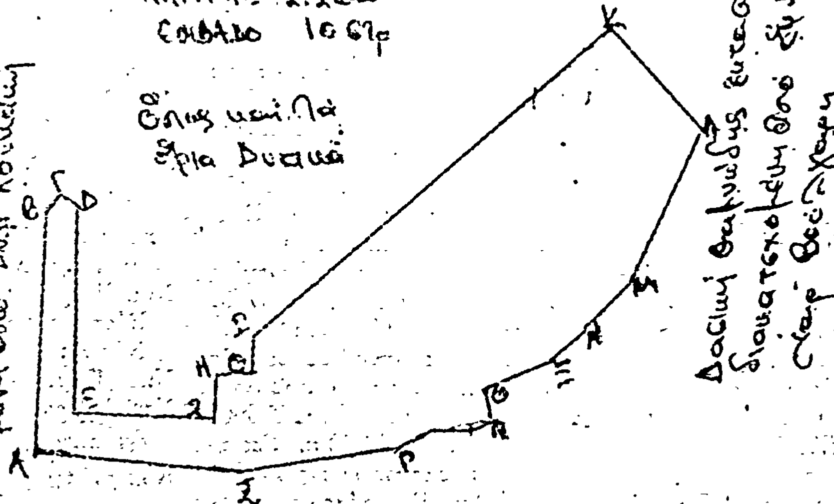

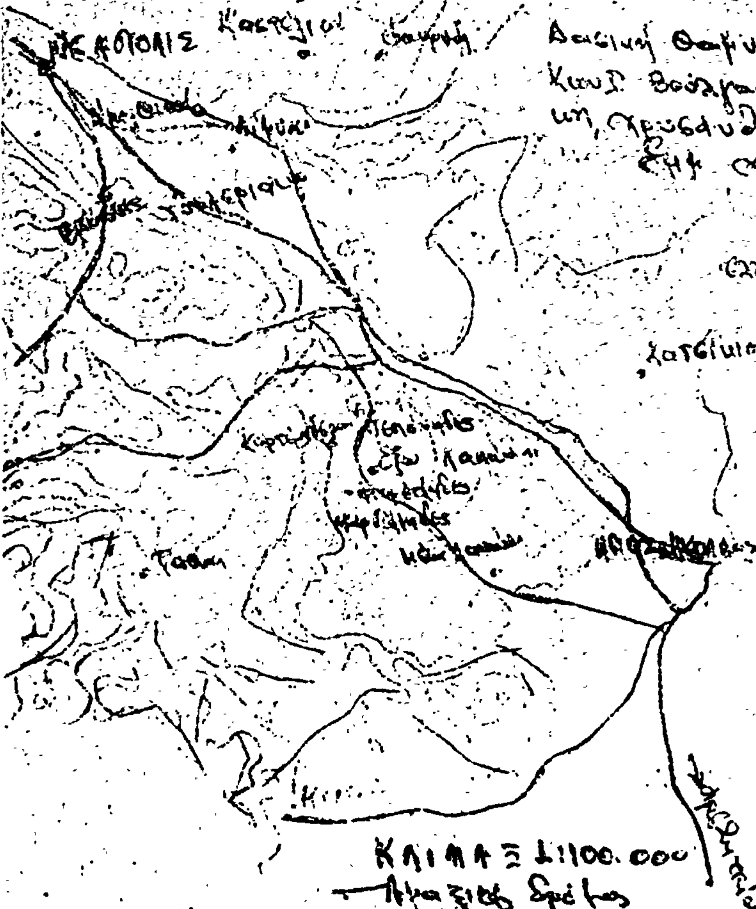

ΕΘΕΩΡΗΘΗ

Άγιος Νικόλαος 31/8/1978

ΕΘΕΩΡΗΘΗ

Άγιος Νικόλαος 31-8-1978

Άγιος Νικόλαος 25/8/1978

Μιχ. Οικονομάκης

'Αριθ. 13897 (6)

Περὶ κηρύξεως ὡς ἀναδασωτέας διακατεχομένης δασικῆς ἐκτάσεως πού βρίσκεται στὴν τοποθεσία 'Ανυφαντῆ περιφέρειας Κοινότητας Ἔξω Λακωνίων Μεραμβέλλου Ν. Λασιθίου.

Ο ΝΟΜΑΡΧΗΣ ΛΑΣΙΘΙΟΥ

Ἔχοντας ὑπόψη :

1. Τὶς διατάξεις :

α) Τῶν ἄρθρων 24 καὶ 117 παρ. 3 τοῦ Συντάγματος τῆς Ἑλλάδος.

β) Τῶν ἄρθρων 188 καὶ 191 τοῦ Ν.Δ. 86/69 «περὶ Δασικοῦ Κώδικος».

2. Τὶς διατάξεις Ν.Δ. 532/70 «περὶ συμπληρώσεως τῶν διατάξεων περὶ Διοικητικῆς 'Αποκεντρώσεως» καὶ τοῦ Β.Δ. 709/70, πού ἐκδόθηκε σὲ ἐκτέλεση τοῦ Ν.Δ. 532/70.

3. α) Τὶς 5684/499/ἐγκ. 48/11.2.71 Ὑπ. Γεωργίας «περὶ προϋποθέσεων καὶ διαδικασίας κηρύξεως ἐκτάσεων ὡς ἀναδασωτέων» β) 88854/7483/ἐγκ. 104/1.10.75 καὶ 114812/2046/ἐγκ. 154/24.12.75 Ὑπ. Γεωργίας «περὶ ἐφαρμογῆς διατάξεων ἀφορωσῶν ἀναδασωτέας ἐκτάσεις γ) 10582/539/13.2.76 διευκρινιστικὴ δ/γὴ Ὑπ. Γεωργίας δ) 215696/1451/7.5.77 καὶ 217606/1610/13.6.77 Δ/γὲς Ὑπ. Γεωργίας «περὶ κηρύξεως καιομένων δασ. ἐκτάσεων ὡς ἀναδασωτέων». ε) 227986/2913/2.9.77 Ὑπ. Γεωργίας «περὶ κηρύξεως ὡς ἀναδασωτέων καεισῶν δασ. ἐκτάσεων».

4. Τὴν 2098/30/1978 ἀναφορὰ τῆς Δ/νσεως Δασῶν Λασιθίου, μὲ τὴν ὁποία προτείνει τὴν κήρυξη ὡς ἀναδασωτέας διακατεχόμενης δασικῆς ἐκτάσεως ἐμβαδοῦ 25,00 στρεμ., πού βρίσκεται στὴν θέση 'Ανυφαντῆ τῆς περιφέρειας Κοιν. Ἔξω Λακωνίων Μεραμβέλλου, ὅπως φαίνεται καὶ ὁρίζεται στὸ σχετικὸ τοπογραφικὸ διάγραμμα μὲ κλίμακα 1:500 καὶ περικλείεται μὲ τὰ στοιχεῖα Α, Β, Γ Δ Ε Ζ Η Α, ἡ ὁποία καταστράφηκε κατὰ τὴν πυρκαγιὰ πού ἔγινε στὶς 14/8/78.

5. Τὴν ἀπὸ 31/8/1978 γνωμοδότηση τῆς φιλοδασικῆς ἐπιτροπῆς Ν. Λασιθίου.

6. Τὴν ἀνάγκη τῆς ἀποκαταστάσεως τῆς δασικῆς βλαστήσεως, ἀποφασίζουμε :

Κηρύσσουμε ὡς ἀναδασωτέα τὴν παραπάνω διακατεχόμενη δασικὴ ἔκταση, ἐμβαδοῦ 25.00 στρεμμάτων πού βρίσκεται στὴν θέση 'Ανυφαντῆ περιφέρειας Ἔξω Λακωνίων Μεραμβέλλου καὶ φαίνεται στὸ συνημμένο σχεδιάγραμμα μὲ κλίμακα 1 : 5000 μὲ στοιχεῖα Α, Β, Γ, Δ, Ε, Ζ, Η, Α ὁρίζεται δὲ ὡς ἑξῆς :

'Ανατολικά : Μὲ καλλιεργημένη μὲ ἐλαιόδενδρα ἔκταση Σταματίου Πέτρου Κρητικοῦ.

Δυτικά : Δασικὴ Θαμνώδη ἔκταση διακατεχόμενη ἀπὸ Νικ. 'Εμμ. 'Αρχούλη.

Βόρεια : Μὲ ἀγροτικὸ δρόμο.

Νότια : Μὲ Δασικὴ Θαμνώδη ἔκταση διακατεχόμενη ἀπὸ Νικ. 'Εμμ. 'Αρχούλη καὶ καλλιεργημένη μὲ χαρουπόδενδρα Στυλ. χήρας Νικ. Βούλγαρη.

Ἡ ἀπόφαση αὐτὴ νὰ δημοσιευθεῖ στὴν 'Εφημερίδα τῆς Κυβερνήσεως

Ἅγιος Νικόλαος, 31 Αὐγούστου 1978

Ὁ Νομάρχης
ΓΕΩΡΓΙΟΣ ΛΑΜΠΡΙΝΑΚΟΣ

[illegible]

ΚΛΙΜΑΞ 1:5000

ΕΜΒΑΔΟΝ: 2,5 στρ.

[illegible]

ΚΛΙΜΑΞ 1:100.000

[illegible]

31-8-1978

25/8/1978

[illegible]

'Αριθ. ΤΥ. 5532 (7)

Περὶ καθορισμοῦ τῶν ὁρίων τοῦ οἰκισμοῦ πόλεως Βροντάδου τοῦ ὑφισταμένου πρὸ τοῦ ἔτους 1923, στὸ Ν. Χίου.

Ο ΝΟΜΑΡΧΗΣ ΧΙΟΥ

Λαβόντες ὑπ' ὄψει:

1. Τὴν ὑπ' ἀριθ. Ε. 35400 ἀπὸ 6.12.1975 ἀπόφασιν τοῦ Ὑπουργείου Δημοσίων Ἔργων Ὑπηρεσίας Οἰκισμοῦ (ΦΕΚ 10 Δ'/12 Ἰαν. 76) «περὶ καθορισμοῦ ὁρίων Οἰκισμῶν πρὸ τοῦ ἔτους 1923 στερουμένων σχεδίων ρυμοτομίας».

2. Τὸ ἀπὸ 15 Ἰουνίου 68 Β.Δ. (ΦΕΚ 111Δ'), ὡς μεταγενεστέρως ἐτροποποιήθη «περὶ καθορισμοῦ τῶν ὅρων καὶ περιορισμῶν δομήσεως τῶν οἰκοπέδων, τῶν κειμένων ἐντὸς τῶν ὁρίων τῶν νομίμως ὑφισταμένων πρὸ τοῦ ἔτους 1923 οἰκισμῶν τῶν στερουμένων σχεδίων ρυμοτομίας».

3. Τὴν συνταχθεῖσαν ὑπὸ τῆς ἐπιτροπῆς ἔκθεσιν καθορισμοῦ τῶν ὁρίων τοῦ οἰκισμοῦ πόλεως Βροντάδου, ὡς καὶ τὸ συνοδεῦον ταύτην σχεδιάγραμμα.

4. Τὸ γεγονὸς ὅτι οὐδεμία ἔνστασις ὑπεβλήθη.

5. Τὴν ὑπ' ἀριθ. πρακτικοῦ 6/θέματος 3 ἀπὸ 7 Αὐγ. 78 γνωμοδότησιν τοῦ Νομαρχιακοῦ Συμβουλίου Δημοσίων Ἔργων, δι' ἧς ἐγνωμοδότησεν ὑπὲρ τῆς ἐγκρίσεως τῶν ὁρίων τοῦ οἰκισμοῦ, ἀποφασίζομεν:

Ἐγκρίνομεν τὸν καθορισμὸν τῶν ὁρίων τοῦ οἰκισμοῦ πόλεως Βροντάδου τοῦ ὑφισταμένου πρὸ τοῦ ἔτους 1923, ὡς ταῦτα καθωρίσθησαν ὑπὸ τῆς οἰκείας Ἐπιτροπῆς διὰ τῆς ἀπὸ 11 Ἰουλ. 77 ἐκθέσεώς της καὶ συμφώνως πρὸ τὸ συνοδεῦον ταύτην σχεδιάγραμμα.

Ἡ παροῦσα δημοσιευθήτω διὰ τῆς Ἐφημερίδος τῆς Κυβερνήσεως.

Ἐν Χίῳ τῇ 19 Αὐγούστου 1978

Ὁ Νομάρχης
Κ. ΚΡΙΤΣΙΝΗΣ

ΒΡΟΝΤΑΔΟΣ

———— ΟΡΙΑ ΟΙΚΙΣΜΟΥ

Η ΕΠΙΤΡΟΠΗ

ΑΙΓΑΙΟΝ ΠΕΛ.

ΑΝΑΚΟΙΝΩΣΕΙΣ

'Αριθ. Β. 4334 (8)

Περὶ ἀνακοινώσεως παρακαταθέσεως ἀποζημιώσεως γιὰ ἀπαλλοτρίωση ἀκινήτων γιὰ τὴν κατασκευὴ ἀρδευτικοῦ δικτύου ζώνης Β' πεδιάδος 'Αλφειοῦ.

Ο ΥΠΟΥΡΓΟΣ ΔΗΜΟΣΙΩΝ ΕΡΓΩΝ

Ἔχοντας ὑπόψη τὰ ἄρθρα 7 καὶ 8 τοῦ Ν.Δ. 1731/1939 «περὶ ἀναγκαστικῶν ἀπαλλοτριώσεων» γνωστοποιοῦμε σὲ ὅσους ἔχουν ἢ διεκδικοῦν δικαιώματα κυριότητας σὲ ἀκίνητα ποὺ ἀπαλλοτριώθηκαν ἀναγκαστικὰ μὲ τὴν ἀριθ. Δ. 2732/1969 κοινὴ ἀπόφαση τῶν Ὑπουργῶν Οἰκονομικῶν καὶ Δημοσίων Ἔργων (ΦΕΚ 86/1969 γιὰ τὴν κατασκευὴ ἀρδευτικοῦ δικτύου ζώνης Β' πεδιάδος 'Αλφειοῦ καθὼς καὶ τοὺς ἐνυπόθηκους δανειστὲς καὶ τοὺς τρίτους γενικὰ διεκδικητὲς τῶν ἀκινήτων αὐτῶν, ὅτι ἡ ἀποζημίωση τῆς ἐδαφικῆς ἐπιφάνειας καὶ τῶν ἐπικειμένων της, ὅπως, περιγράφονται στὸ σχετικὸ κτηματολογικὸ πίνακα ἡ ὁποία καθορίστηκε μὲ τὴν ἀριθμ. 651/77 ἀπόφαση τοῦ Μονομελοῦς Πρωτοδικείου 'Ηλείας ἔχει παρακατατεθεῖ στὸ Γραφεῖον Παρακαταθηκῶν Πύργου καὶ ἔχει ἐκδοθεῖ τὸ ἀριθ. 40405/5.9.78 γραμμάτιο συστάσεως παρακαταθήκης δρχ. (12.600) δώδεκα χιλιάδες ἑξακόσιες.

Ἡ ἀποζημίωση θὰ ἀποδοθεῖ στὰ πρόσωπα ποὺ θὰ ἀναγνωρισθοῦν δικαιοῦχοι κατὰ τὴ νόμιμη διαδικασία.

Ἡ ἀνακοίνωση αὐτὴ νὰ δημοσιευθεῖ στὴν 'Εφημερίδα τῆς Κυβερνήσεως.

'Αθῆναι, 22 Σεπτεμβρίου 1978

Μὲ 'Εντολὴ Ὑπουργοῦ
Ὁ Διευθυντὴς
κ. ἀ.α.
ΑΛ. ΚΑΠΛΑΝΙΔΟΥ

'Αριθ. 4261 (9)

Περὶ ἀνακοινώσεως παρακαταθέσεως ἀποζημιώσεως γιὰ ἀπαλλοτρίωση ἀκινήτων γιὰ τὴν κατασκευὴ ἀρδευτικοῦ ζώνης Ε2 πεδιάδος 'Αλφειοῦ.

Ο ΥΠΟΥΡΓΟΣ ΔΗΜΟΣΙΩΝ ΕΡΓΩΝ

Ἔχοντας ὑπόψη τὰ ἄρθρα 7 καὶ 8 τοῦ Α.Ν. 1731/1939 «περὶ ἀναγκαστικῶν ἀπαλλοτριώσεων» γνωστοποιοῦμε σὲ ὅσους ἔχουν ἢ διεκδικοῦν δικαιώματα κυριότητας σέ ἀκίνητα ποὺ ἀπαλλοτριώθηκαν ἀναγκαστικὰ μὲ τὴν ἀριθ. Δ.2783/69 κοινὴ ἀπόφαση τῶν Ὑπουργῶν Οἰκονομικῶν καὶ Δημοσίων Ἔργων (ΦΕΚ 86/69) γιὰ τὴν κατασκευὴ ἀρδευτικοῦ δικτύου ζώνης Ε2 πεδιάδος 'Αλφειοῦ, καθὼς καὶ τοὺς ἐνυπόθηκους δανειστὲς καὶ τοὺς τρίτους γενικὰ διεκδικητὲς τῶν ἀκινήτων αὐτῶν, ὅτι ἡ ἀποζημίωση τῆς ἐδαφικῆς ἐπιφάνειας καὶ τῶν ἐπικειμένων της, ὅπως περιγράφονται στὸ σχετικὸ κτηματολογικὸ πίνακα, ἡ ὁποία καθορίστηκε μὲ τὴν ἀριθ. 163/78 ἀπόφαση τοῦ Μονομελοῦς Πρωτοδικείου 'Ηλείας, ἔχει παρακατατεθεῖ στὸ γραφεῖο Παρ/κῶν Κρεστένων καὶ ἔχει ἐκδοθεῖ τὸ ἀριθ. 7895/4.9.78 γραμμάτιο συστάσεως παρακαταθόκης δρχ. (79.950) ἑβδομήντα ἐννέα χιλιάδες ἐννεακόσιες πενήντα.

Ἡ ἀποζημίωση θὰ ἀποδοθεῖ στὰ πρόσωπα ποὺ θὰ ἀναγνωρισθοῦν δικαιοῦχοι κατὰ τὴ νόμιμη διαδικασία.

Ἡ ἀνακοίνωση αὐτὴ νὰ δημοσιευθεῖ στὴν 'Εφημερίδα τῆς Κυβερνήσεως.

'Αθῆναι, 19 Σεπτεμβρίου 1978

Μὲ 'Εντολὴ Ὑπουργοῦ
Ὁ Διευθυντὴς
κ.ἀ.α.
ΑΛ. ΚΑΠΛΑΝΙΔΟΥ

'Αριθ. 7435 (10)

Περὶ εἰδοποιήσεως τῆς γενομένης παρακαταθέσεως δι' ἀποζημίωσιν ἀπαλλοτριωθέντος κτήματος Γεωργίου Σιδηρουργοῦ διὰ τὴν διάνοιξιν τῆς ἀγροτικῆς ὁδοῦ Ὑδρούσσης Κεραμείδας Ξερολακιά, Ν. Σάμου.

Ο ΠΡΟΕΔΡΟΣ ΤΗΣ ΚΟΙΝΟΤΗΤΟΣ ΥΔΡΟΥΣΗΣ ΣΑΜΟΥ

Ἔχοντες ὑπ' ὄψει τὰς διατάξεις τοῦ ἄρθρου 24 τοῦ ἀπὸ 29-30 'Απριλίου 1939 Β, Δ περὶ κωδικοποιήσεως τῶν κειμένων διατάξεων περὶ ἀναγκαστικῶν ἀπαλλοτριώσεων ἐν συνδυασμῷ πρὸς τὰς τοιαύτας τῶν ἄρθρων 7 καὶ 8 τοῦ Ν.Δ 797/1971 φέρομεν εἰς γνῶσιν τὰ κάτωθι ἀναφερόμενα ἤτοι :

1. Τῶν κεκτημένων ἢ ἀξιούντων δικαίωμα κυριότητος ἐπὶ τοῦ ἀναγκαστικῶς ἀπαλλοτριωθέντος κτήματος Γεωργίου Σιδηρουργοῦ διὰ τὴν διάνοιξιν τῆς ἀγροτικῆς ὁδοῦ Ὑδρούσης Κεραμείδας Ξερολακιὰ περὶ τῆς ὁποίας ἡ ὑπ' ἀριθ. 11.360/16.11.76 ἀπόφασις τῆς Νομαρχίας Σάμου δημοσιευθείσης εἰς τὸ ὑπ' ἀριθμ. 339 τῆς 25.10.76, ΦΕΚ τεῦχος Δ'.

2. Τῶν τυχὸν ἐπὶ τῶν ἀνωτέρω ἐγγεγραμμένων ἐνυποθήκων ἢ κατασχόντων δανειστῶν ἢ τρίτων διεκδικητῶν ὅτι ἡ διὰ τῆς ὑπ' ἀριθ. 27/1978 ἀποφάσεως τοῦ Πρωτοδικείου Σάμου καθορισθεῖσα προσωρινὴ τιμὴ μονάδος ἀποζημιώσεως τοῦ ἀναγκαστικῶς ἀπαλλοτριωθέντος κτήματος Γεωργίου Σιδηρουργοῦ ἐκτάσεως 120 μ2 κατετέθη εἰς τὸ Ταμεῖον Παρακαταθηκῶν καὶ Δανείων, Γραφεῖον Παρακαταθηκῶν Καρλοβασίου ὑπὸ τοῦ Προέδρου τῆς Κοινότητος διὰ λογαριασμὸν τοῦ α) Γεωργίου Σιδηρουργοῦ τοῦ 'Ιωάννου δραχ. 6.000 κατοίκου Κοινότητος Ὑδρούσσης Σάμου καὶ ἐξεδόθη τὸ ὑπ' ἀριθμὸν 666/7.9.78 γραμμάτιον συστάσεως παρακαταθήκης τοῦ Ταμείου Παρακαταθηκῶν καὶ Δανείων ἀντιστοίχως.

Ἡ παροῦσα δημοσιευθήτω διὰ τῆς 'Εφημερίδος τῆς Κυβερνήσεως.

'Εν Ὑδρούσσῃ Σάμου τῇ 10 Σεπτεμβρίου 1978

Πρόεδρος τῆς Κοινότητος
ΣΤΑΜ. ΧΑΤΖΗΣΤΑΜΑΤΙΟΥ

ΑΠΟ ΤΟ ΕΘΝΙΚΟ ΤΥΠΟΓΡΑΦΕΙΟ